



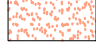
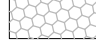
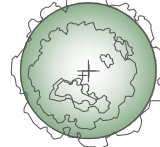





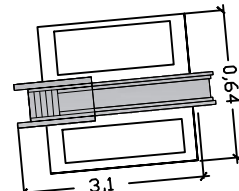
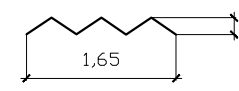
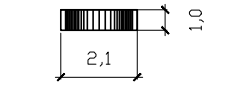

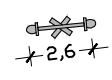



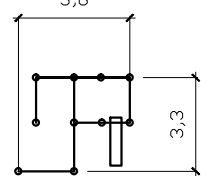
ул. Мира

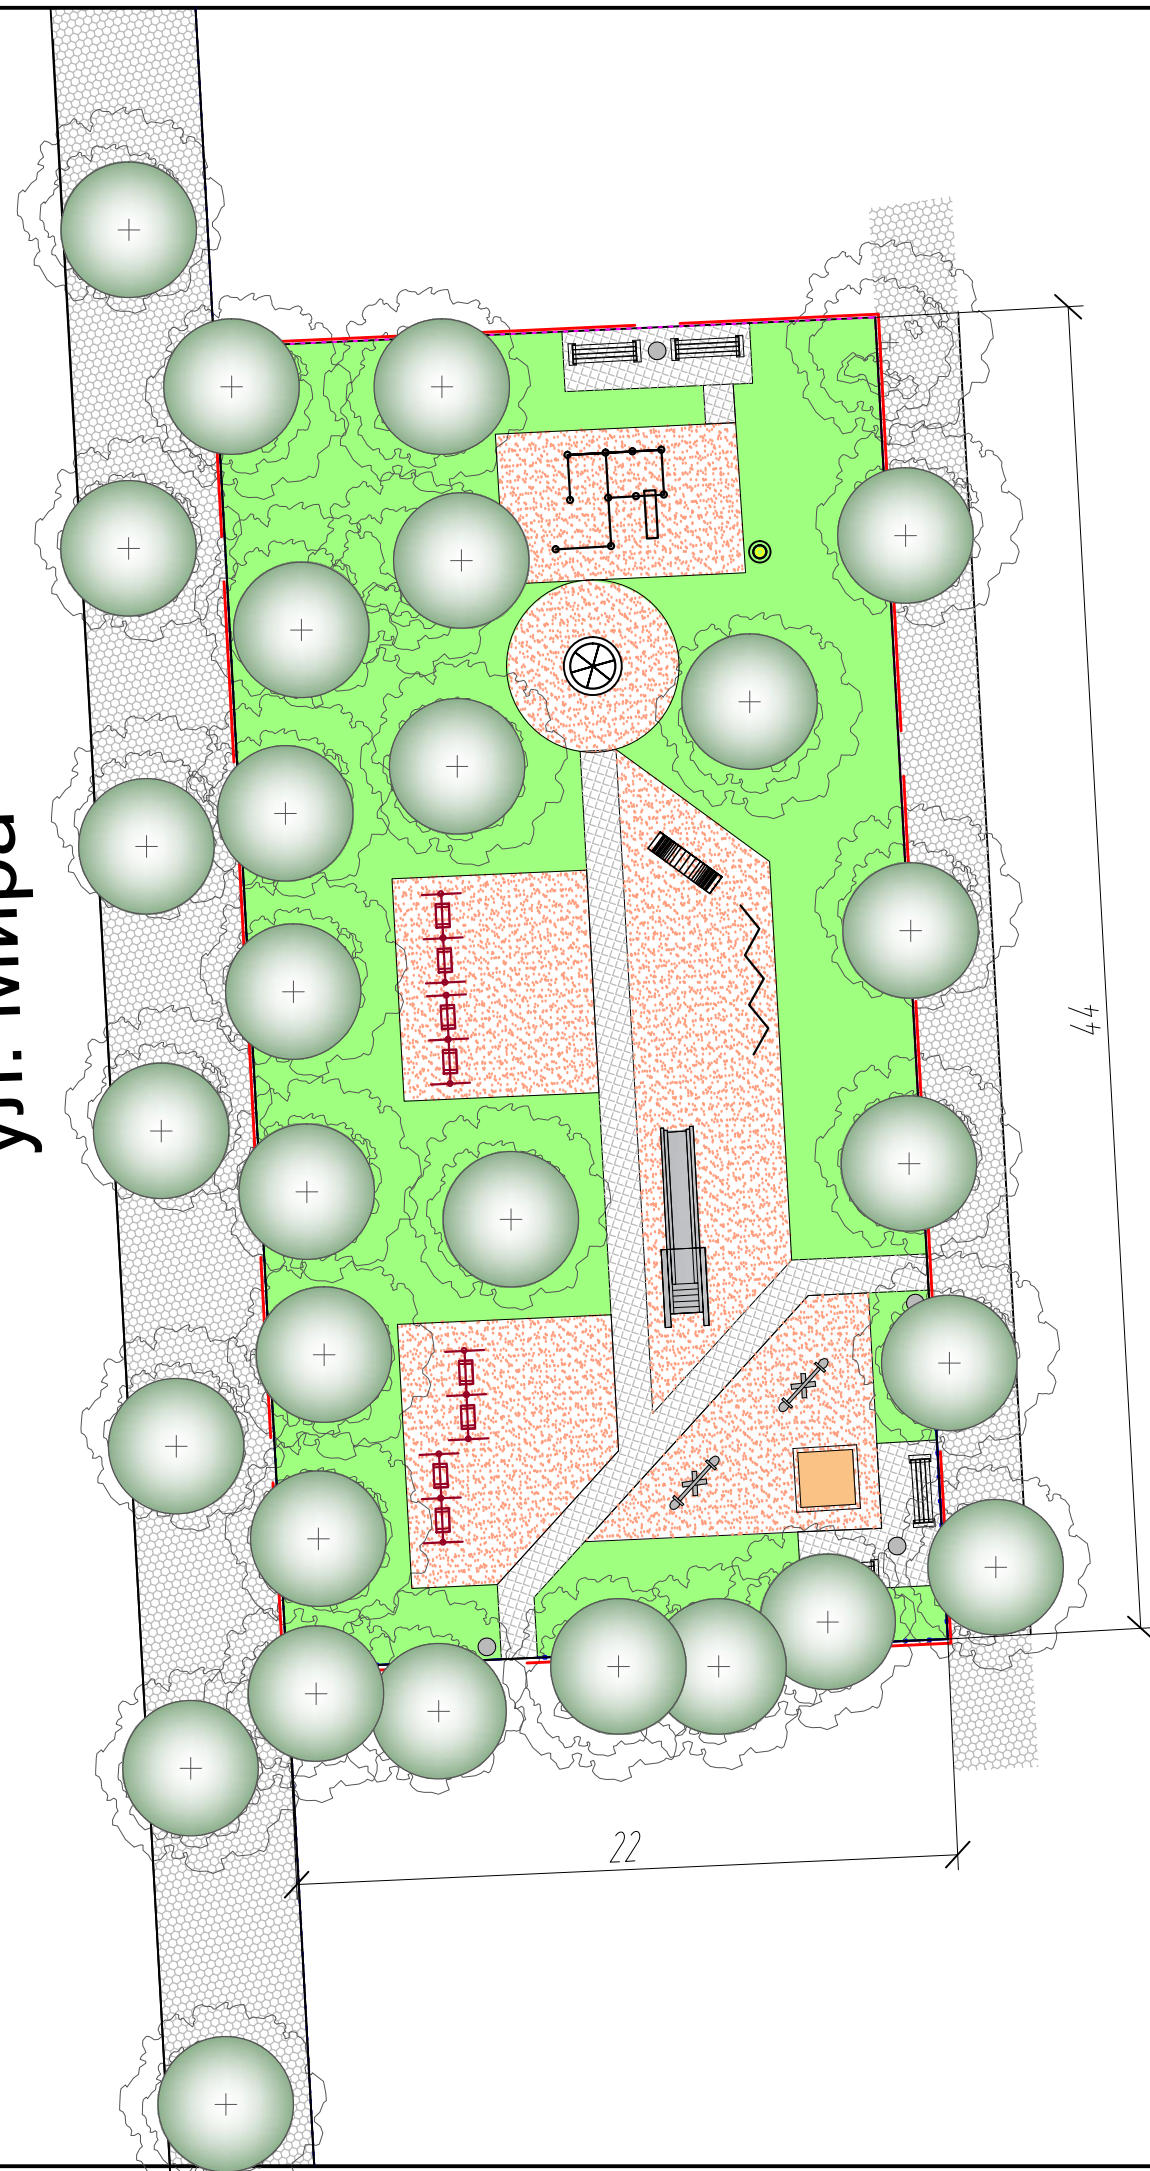

Условные обозначения

-  Территория проектирования
-  Плиточное покрытие тротуара
-  Газон
-  Покрытие площадки спецсмесью
-  Покрытие существующего тротуара
-  Существующие деревья
-  Ограждение $h=0.7m$
-  Уличное освещение
-  Ограждение парковой территории

Наполнение площадки

-  горка классическая - 1шт
-  лазалки - 2шт
-  двухпролетные качели - 4шт
-  песочница квадратная - 1шт
-  качель балансир - 2шт
-  карусель - 1шт
-  скамья садовая - 4 шт
-  урна - 4 шт
-  Турникет-комплекс - 1шт

27/10/2017 -ГП

Владимирская обл., г. Карабаново

Изм.	Кол.уч.	Лист	№ док.	Подп.	Дата	Физкультурно-оздоровительная площадка на территории парка культуры и отдыха			
ГАП		Аввакумова				ПД			
Директор		Комолов				4			
Н.контр.									
Разработал		Аввакумова				ООО "Стройресурс Проект"			
						М1:250			