


Майский

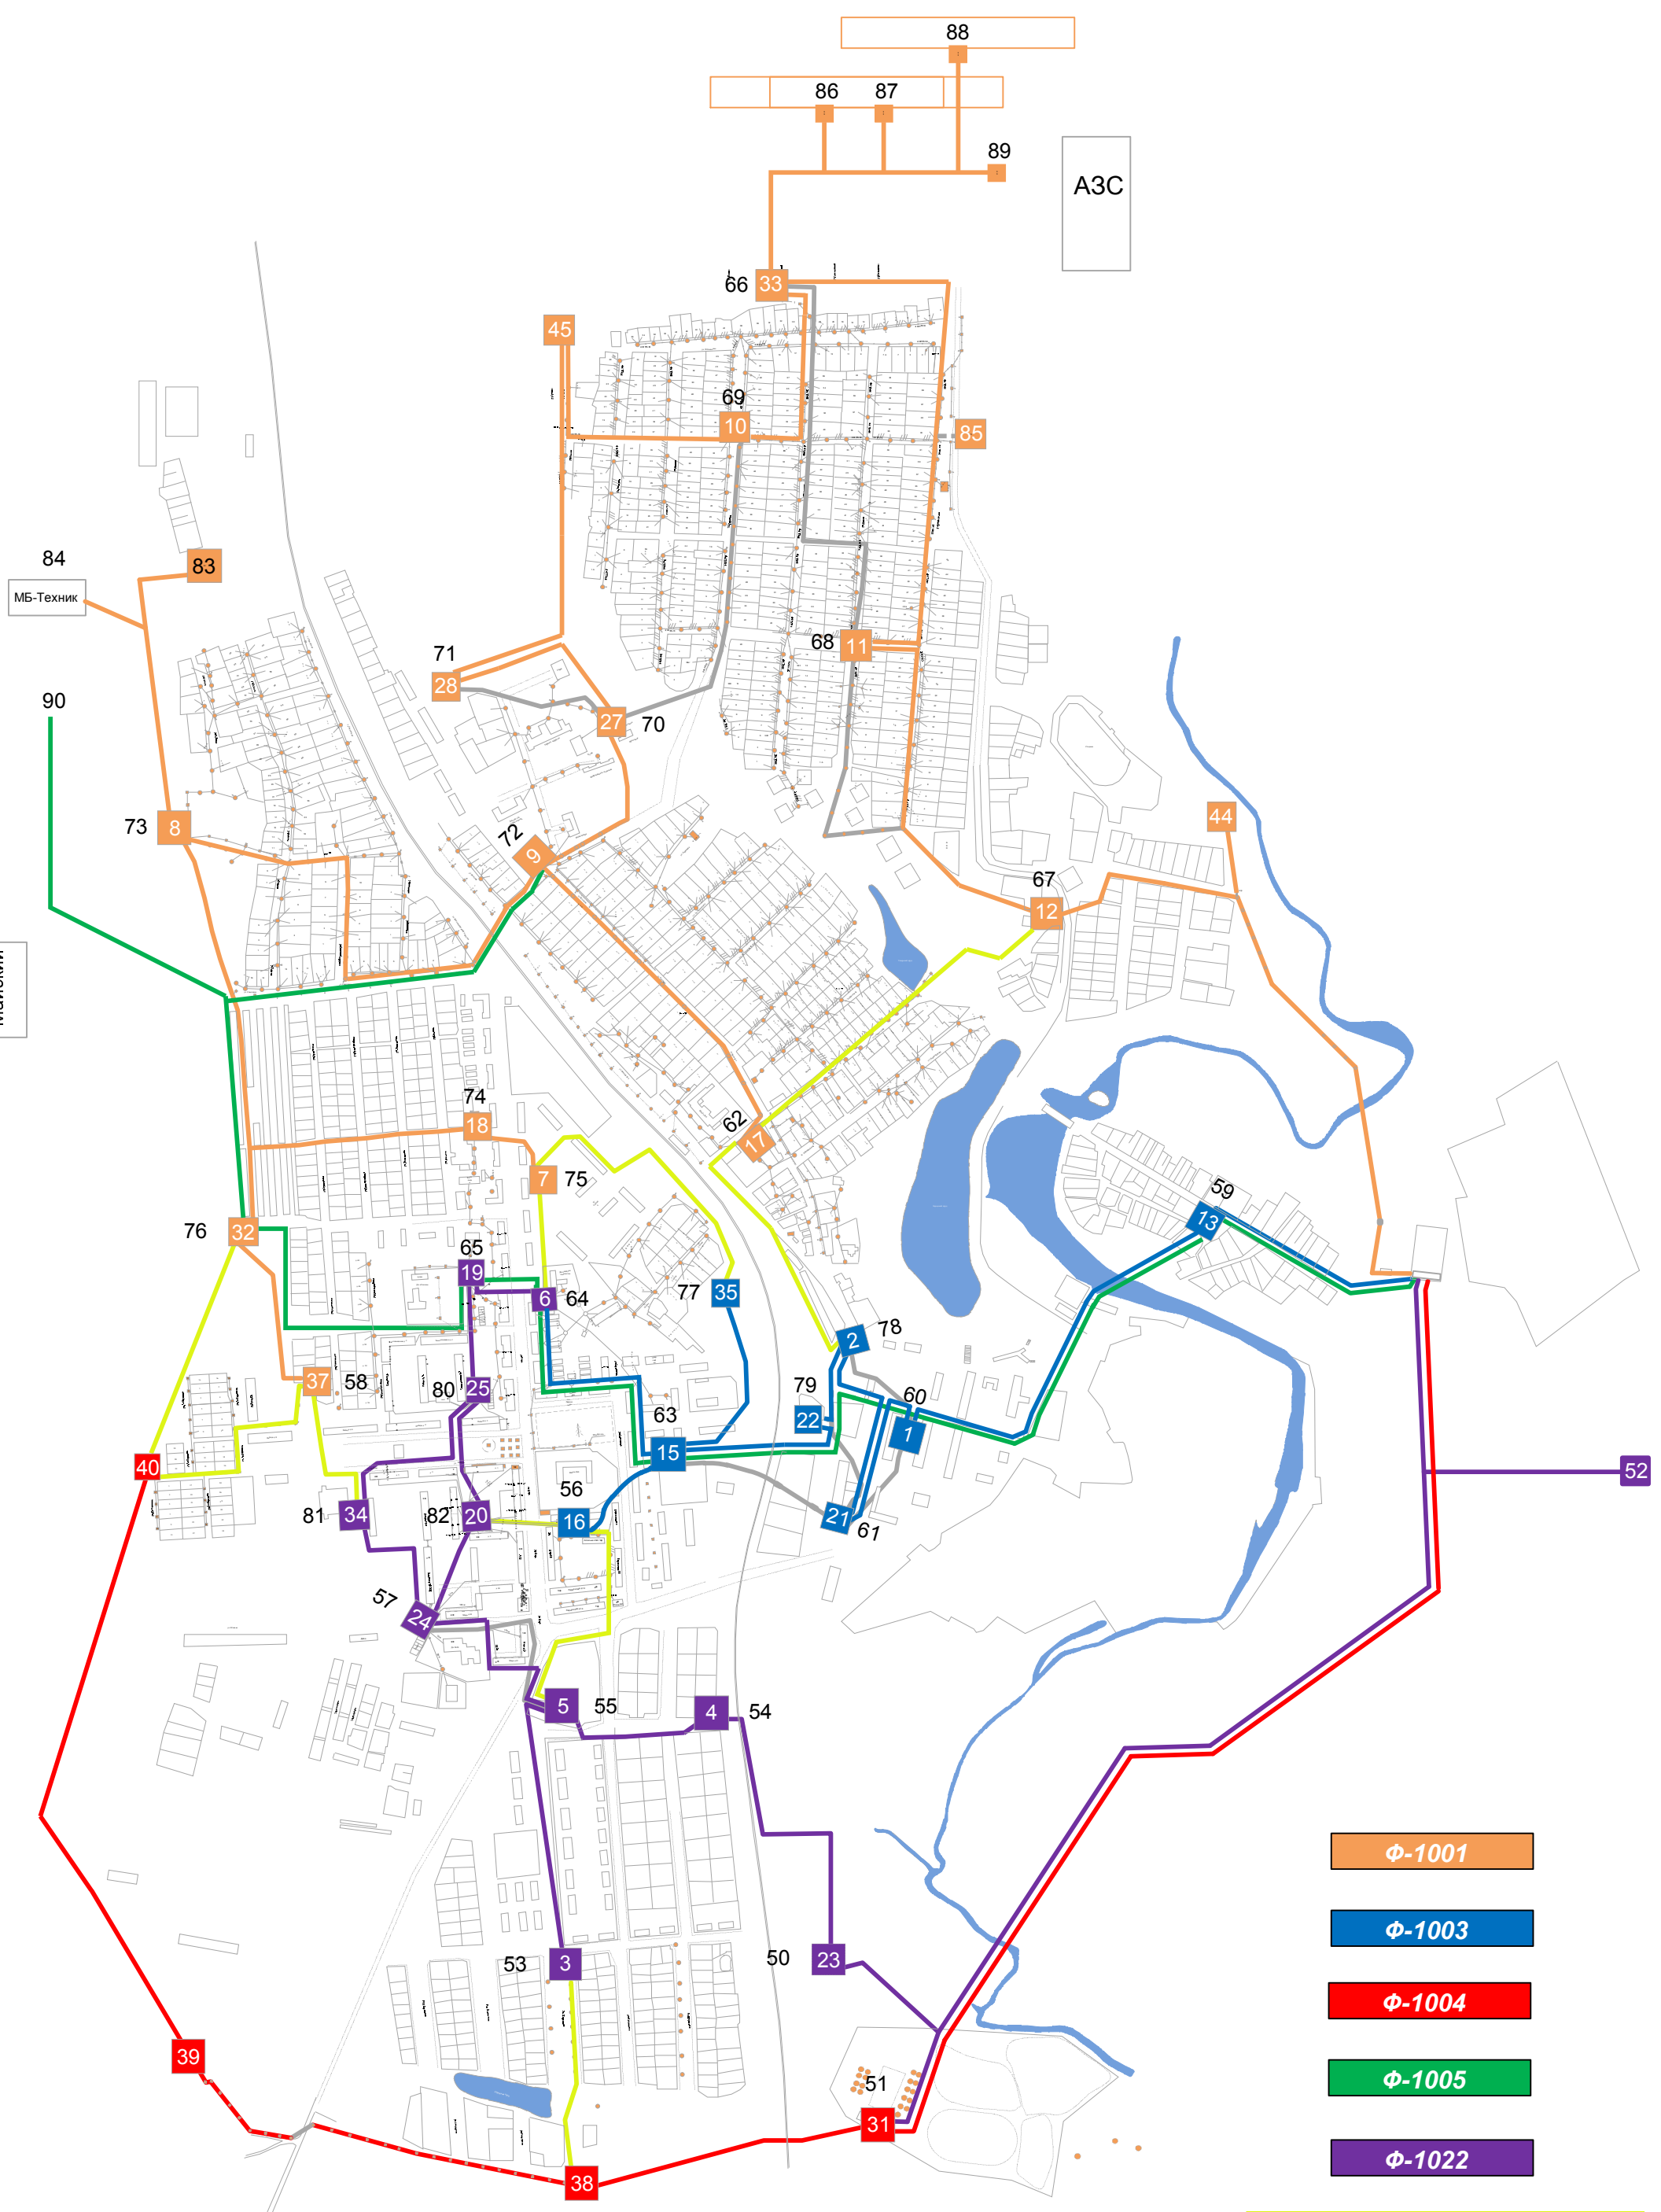

- Ф-1001
- Ф-1003
- Ф-1004
- Ф-1005
- Ф-1022

Возможность переключений